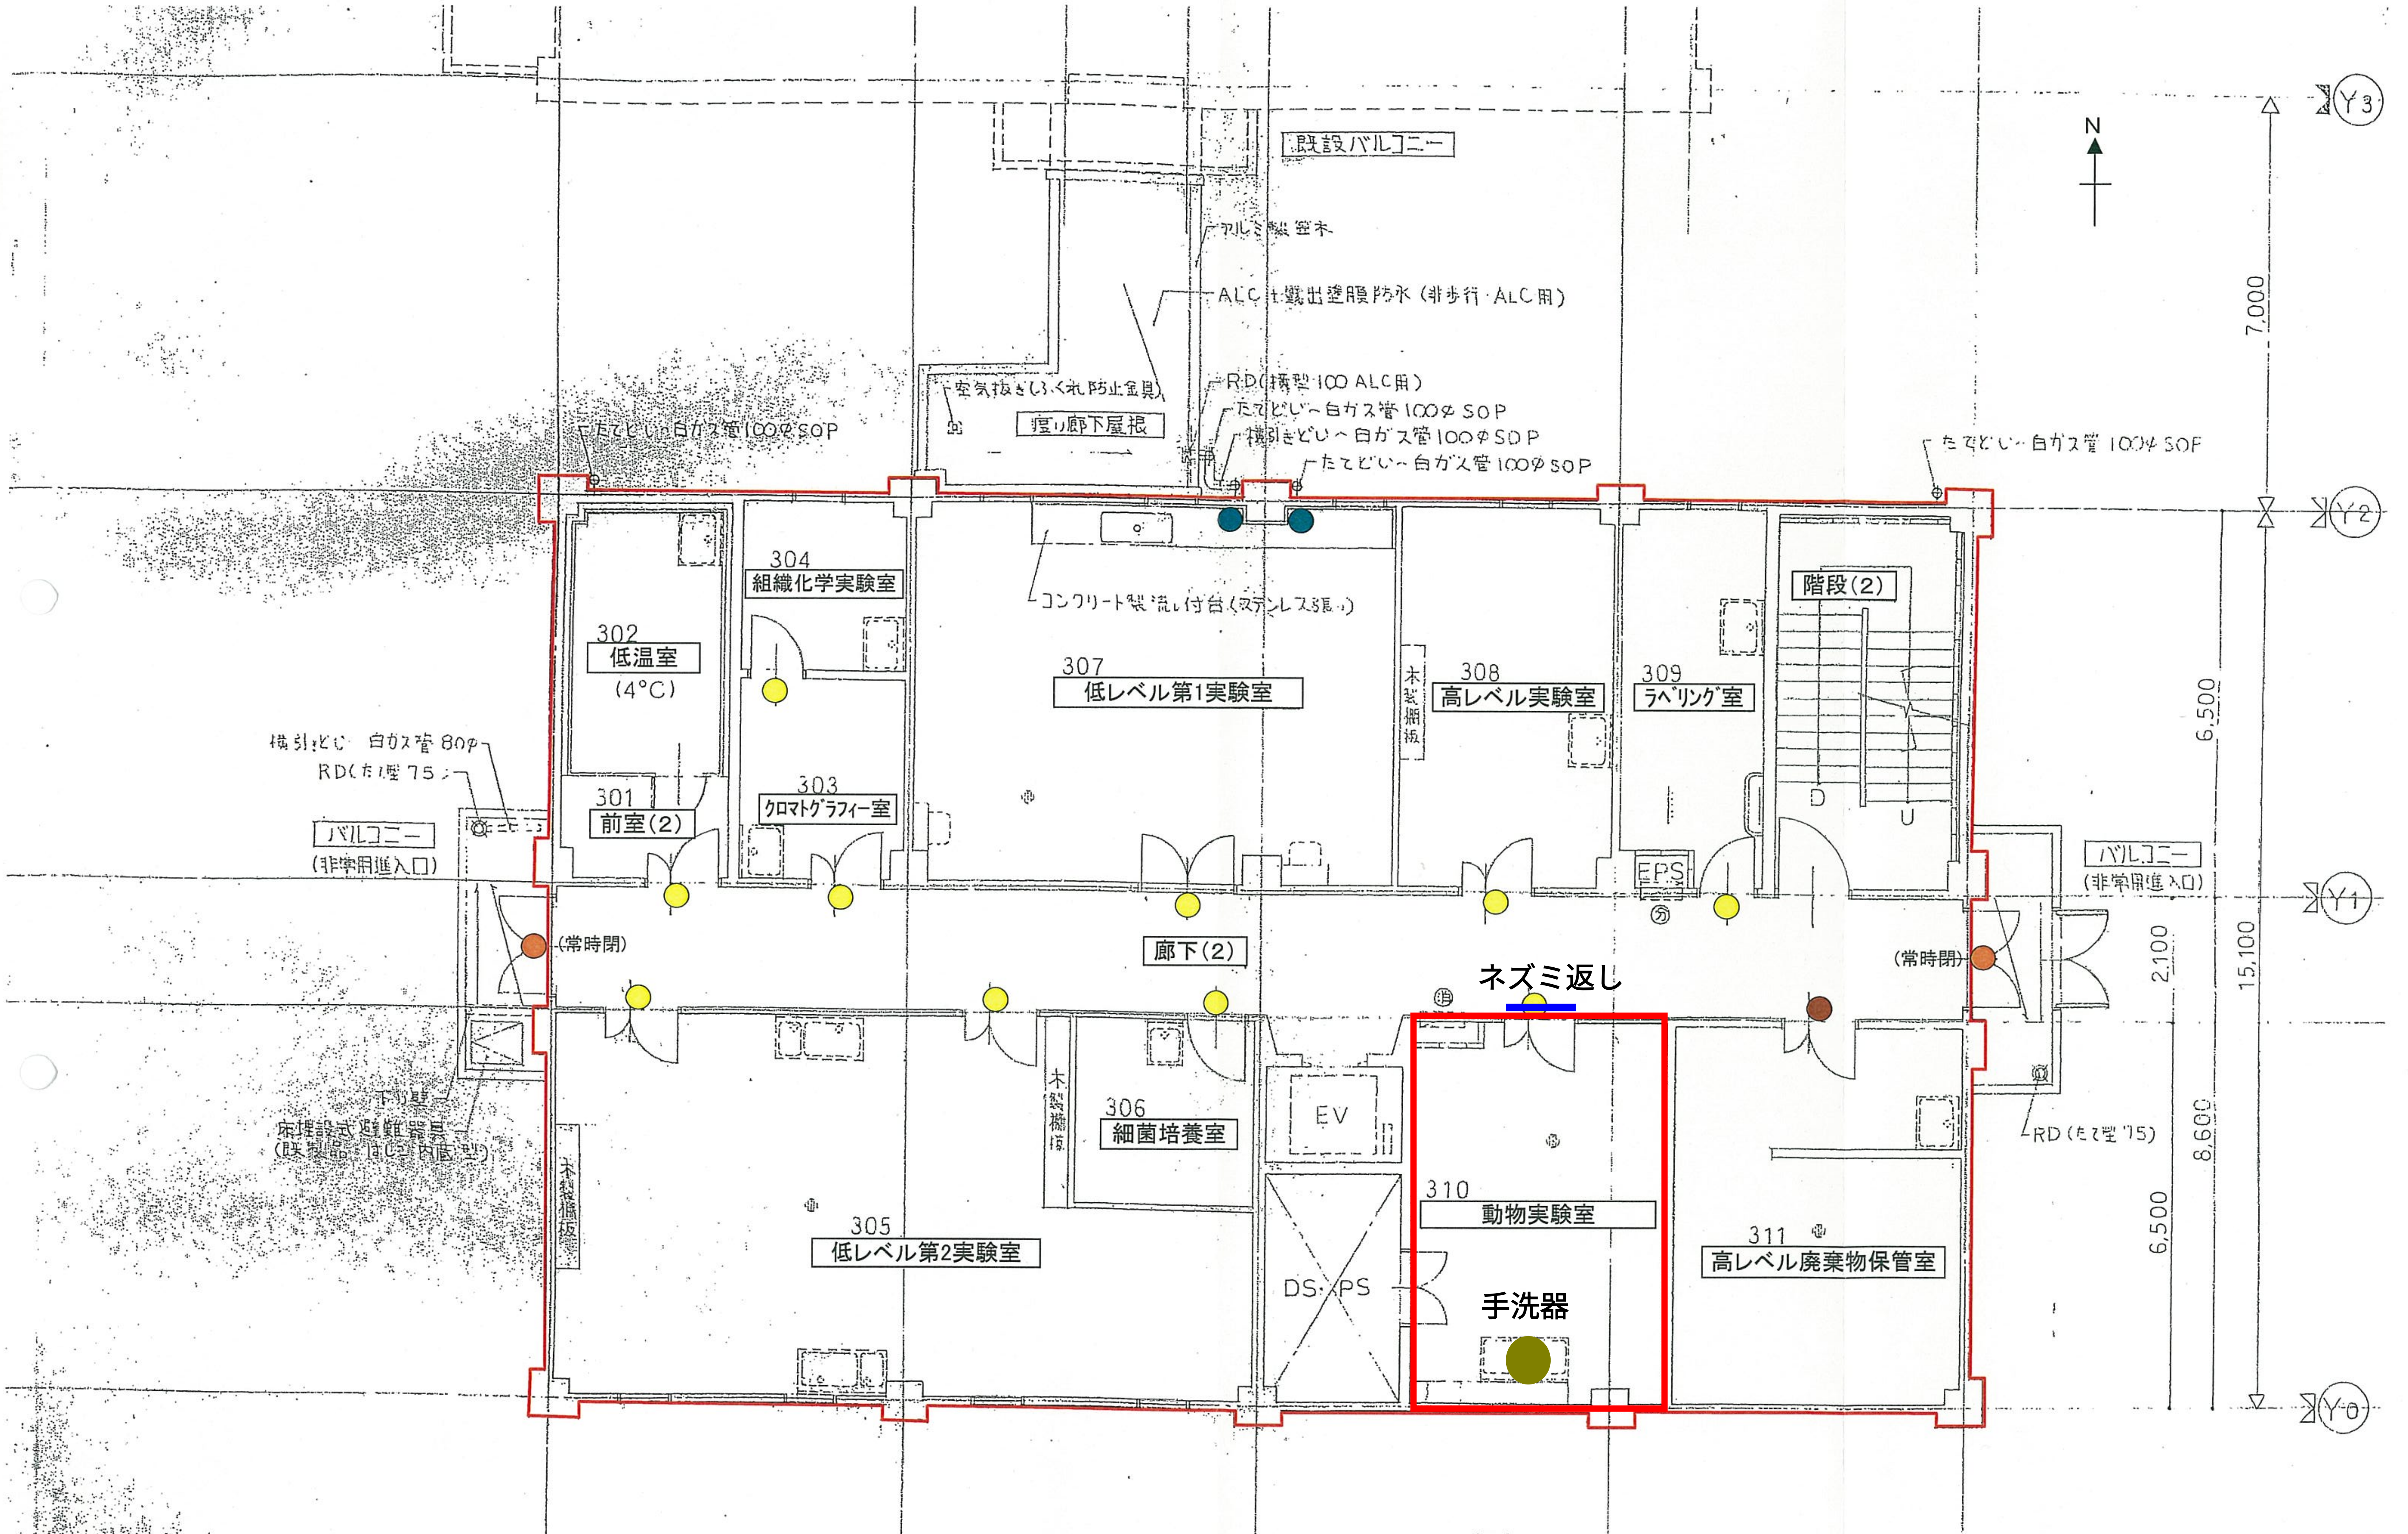
既設バルコニー
アルミ製笠木
ALC t露出塗膜防水（非歩行・ALC用）
空気抜き(ふくれ防止金具)
渡り廊下屋根
RD(横型100 ALC用)
たてどい～白ガス管100φ SOP
横引きどい～白ガス管100φ SOP
たてどい～白ガス管100φ SOP
たてどい～白ガス管100φ SOP
たてどい～白ガス管100φ SOF
N
7,000
6,500
2,100
15,100
8,600
6,500
Y3
Y2
Y1
Y0
302
低温室
(4°C)
301
前室(2)
304
組織化学実験室
303
クロマトグラフィー室
307
低レベル第1実験室
コンクリート製流し付台(ステンレス張り)
308
高レベル実験室
木製腰板
309
ラベリング室
EPS
階段(2)
D
U
横引きどい 白ガス管80φ
RD(たて型75)
バルコニー
(非常用進入口)
(常時閉)
廊下(2)
ネズミ返し
(常時閉)
バルコニー
(非常用進入口)
下り壁
床埋設式避難器具
(既製品 はしご内蔵型)
木製腰板
305
低レベル第2実験室
木製腰板
306
細菌培養室
EV
DS PS
310
動物実験室
手洗器
311
高レベル廃棄物保管室
RD(たて型75)

〈図中凡例〉

管理区域の境界

〈標識〉

- ● 管理区域（使用・貯蔵・廃棄施設）
- ● 放射性同位元素使用室
- ● 保管廃棄設備
- ● 排水管

添付図６－４

放射線施設の平面図（S=1/100）

3階　平面図